
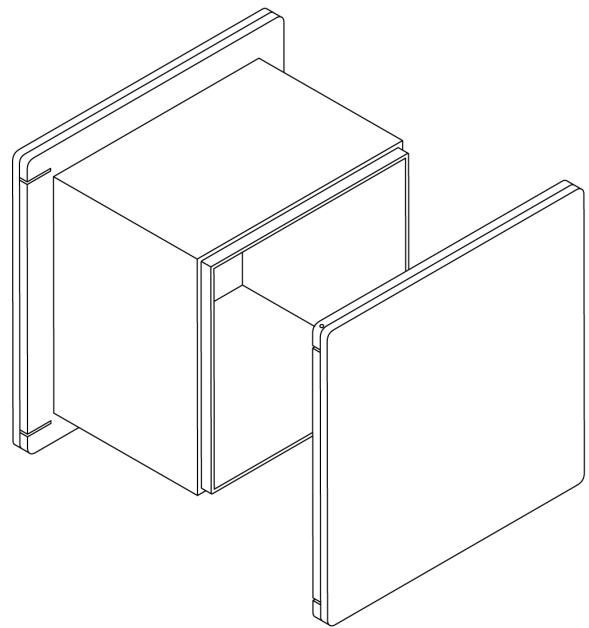


KONSTRUKTIONSBLATT

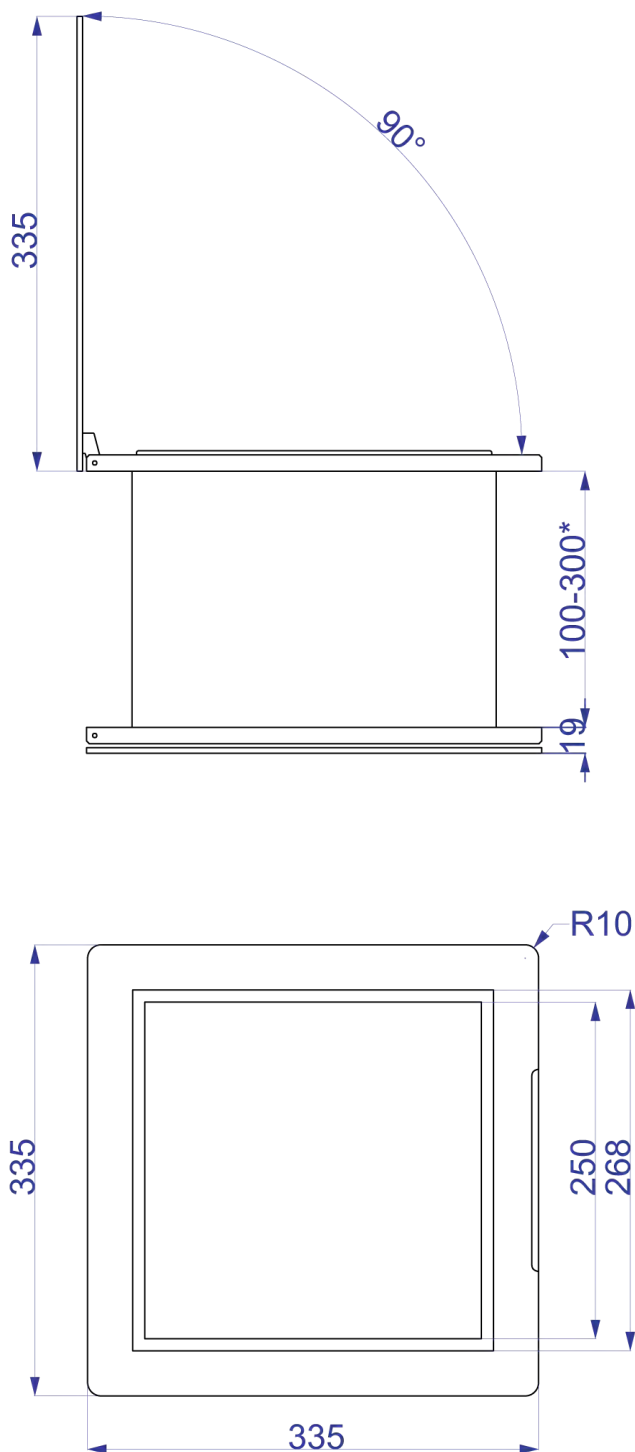

Vorbehaltlich konstruktiver Änderungen!

designed by Studio Hartensteiner

10/2018